

Границы земельного участка, включаемого в фонд перераспределения земель Каролинского сельсовета Зельвенского района

Земельно-кадастровый план земель землепользователей
Зельвенского района Гродненской области
ФОНД ПЕРЕРАСПРЕДЕЛЕНИЯ ЗЕМЕЛЬ

Выкопировка изготовлена с Геопортала ЗИС
Снятие копий (размножение) и использование содержания плана для создания других планов допускается с разрешения УП "Проектный институт Белгипрозем".
© Географическая основа. Госкомимущество.

СОГЛАСОВАЛИ:

Начальник отдела землеустройства
Зельвенского районного исполнительного комитета

_____ А.Н.Грель
(подпись)
"__" _____ 2021 г.

Главный специалист управления архитектуры,
строительства и жилищно-коммунального хозяйства
Зельвенского районного исполнительного комитета


_____ М.Н.Шлык
(подпись)
"__" _____ 2021 г.

Директор государственного предприятия
"Голынка"

_____ Е.В.Грецкий
(подпись)
"__" _____ 2021 г.

Условные обозначения:

-  земельный участок, испрашиваемый в постоянное пользование
-  граница населённого пункта
-  границы земельных участков, зарегистрированных в ЕГРНИ
-  номер и площадь контура вида земель
-  код вида земель
-  121 код вида земель
-  природные территории, подлежащие специальной охране (водоохранный зона реки, водоема)
-  природные территории, подлежащие специальной охране (прибрежная полоса реки, водоема)
-  охранные зоны электрических сетей
-  придорожная полоса (контролируемая зона) автомобильной дороги

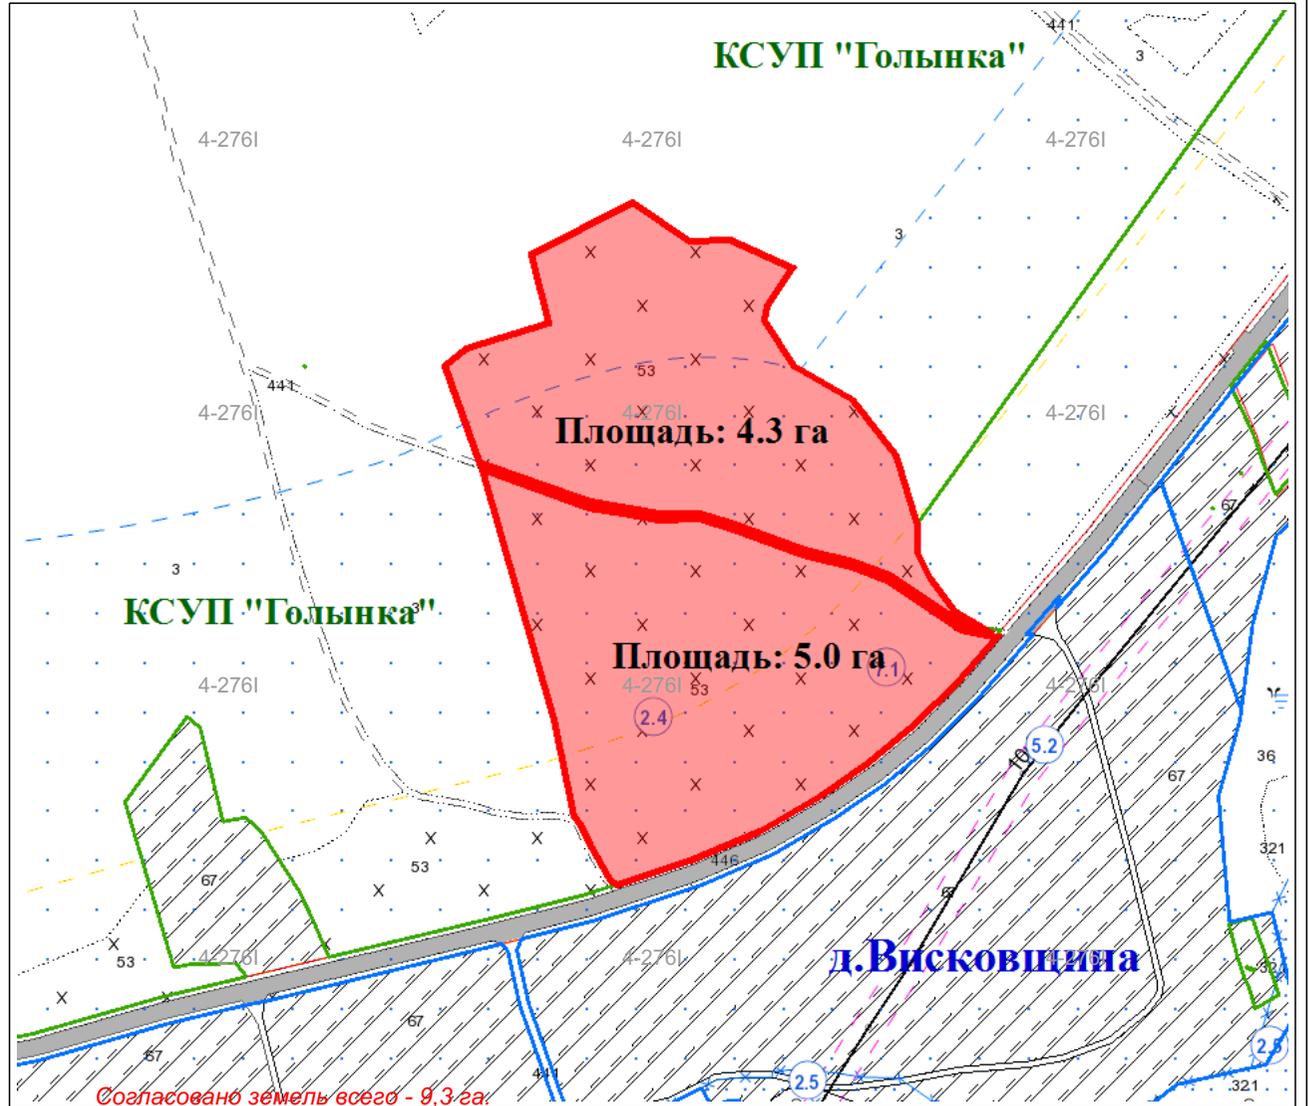

Исходящий номер: 464329

Зельвенский районный исполнительный комитет			
Отдел землеустройства			
Составил	зам. нач. отдела		Е.Л.Данилович
Проверил	нач. отдела		А.Н.Грель
2021 год	точность оцифровки соответствует масштабу 1:10000		Масштаб 1:5000