

Граница земельного участка, включаемого в фонд перераспределения земель Зельвенского сельсовета Зельвенского района

Земельно-кадастровый план земель землепользователей
Зельвенского района Гродненской области
ФОНД ПЕРЕРАСПРЕДЕЛЕНИЯ ЗЕМЕЛЬ

Выкопировка изготовлена с Геопортала ЗИС
Снятие копий (размножение) и использование содержания плана для создания других планов допускается с разрешения УП "Проектный институт Белгипрозем".
© Географическая основа. Госкомимущество.





СОГЛАСОВАЛИ:

Начальник отдела землеустройства
Зельвенского райисполкома
_____ А.Н.Грель
(подпись)
" " 2021 г.

Главный специалист управления архитектуры,
строительства и жилищно-коммунального
хозяйства Зельвенского райисполкома
_____ М.Н.Шлык
(подпись)
" " 2021 г.


Председатель Зельвенского сельисполкома
_____ А.В.Бурак
(подпись)
" " 2021 г.

Условные обозначения:

-  испрашиваемый земельный участок
-  граница населённого пункта
-  земельные участки с установленными границами
-  границы земельных участков, зарегистрированных в ЕГРНИ

$\frac{1}{1.00}$ номер и площадь контура земель

121 код вида земель

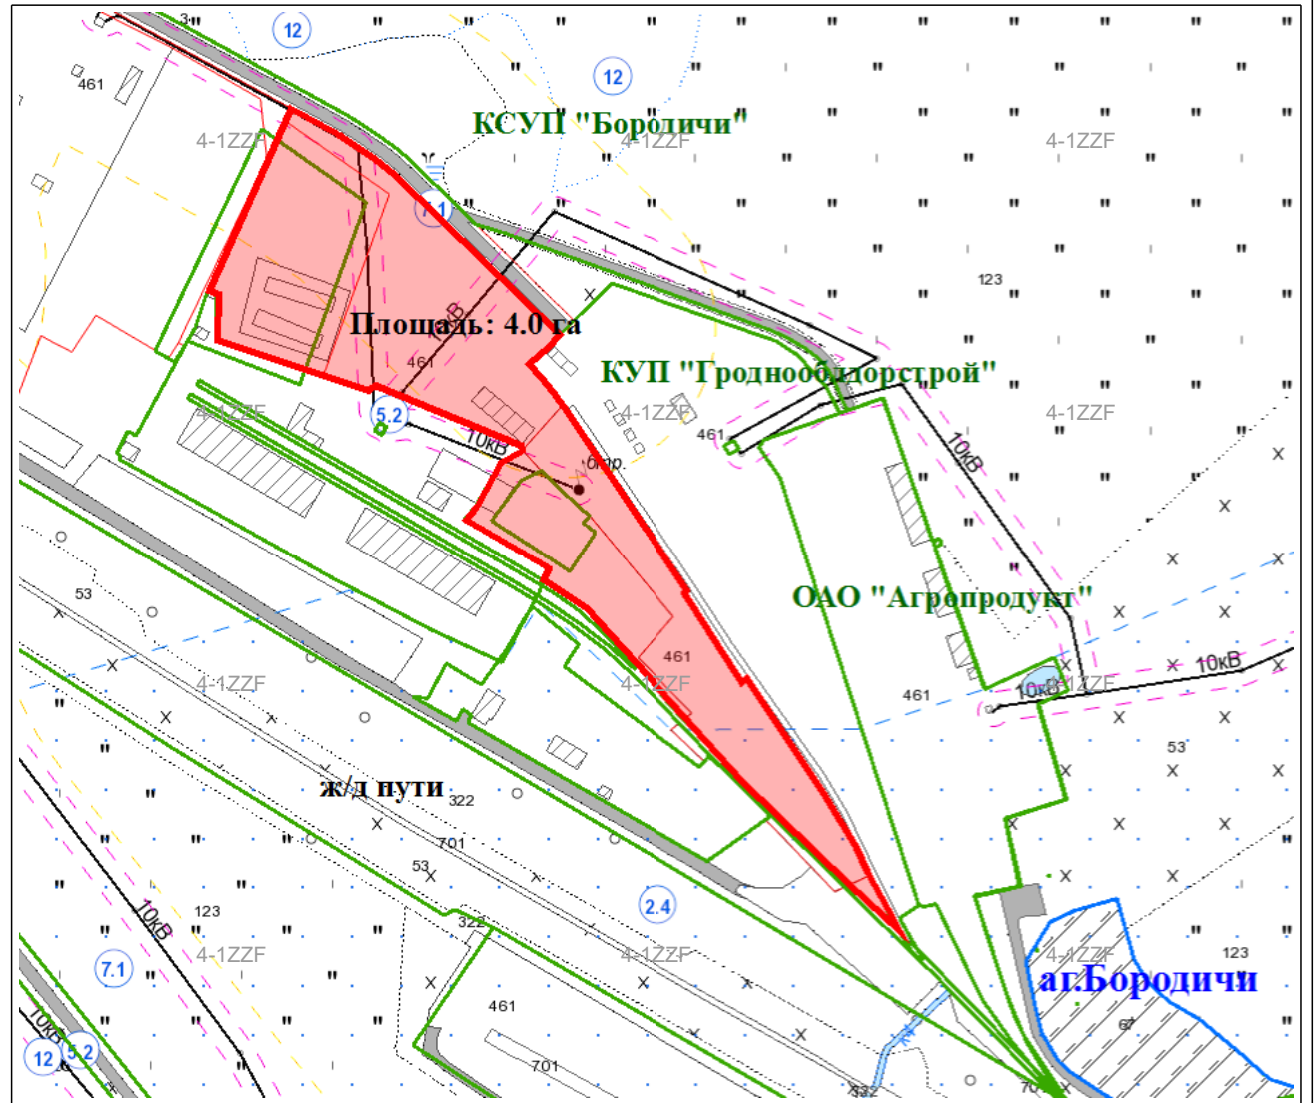

Зельвенский районный исполнительный комитет

Отдел землеустройства

Составил	зам. нач. отдела	Е.Л.Данилович
Проверил	начальник отдела	А.Н.Грель
2021 год	точность оцифровки соответствует масштабу 1:10000	Масштаб 1:5000

Согласовано земель всего - 4,0 га

Исходящий номер: 410822